

Sie haben Interesse?


HOFF Projektentwicklung GmbH
Bahnhofstr. 36 | 48599 Gronau
Telefon 02562 / 705-13
julia.weber@hoffundpartner.de

Verfügbar

Verkauft/Reserviert

Interesse?

Interesse?

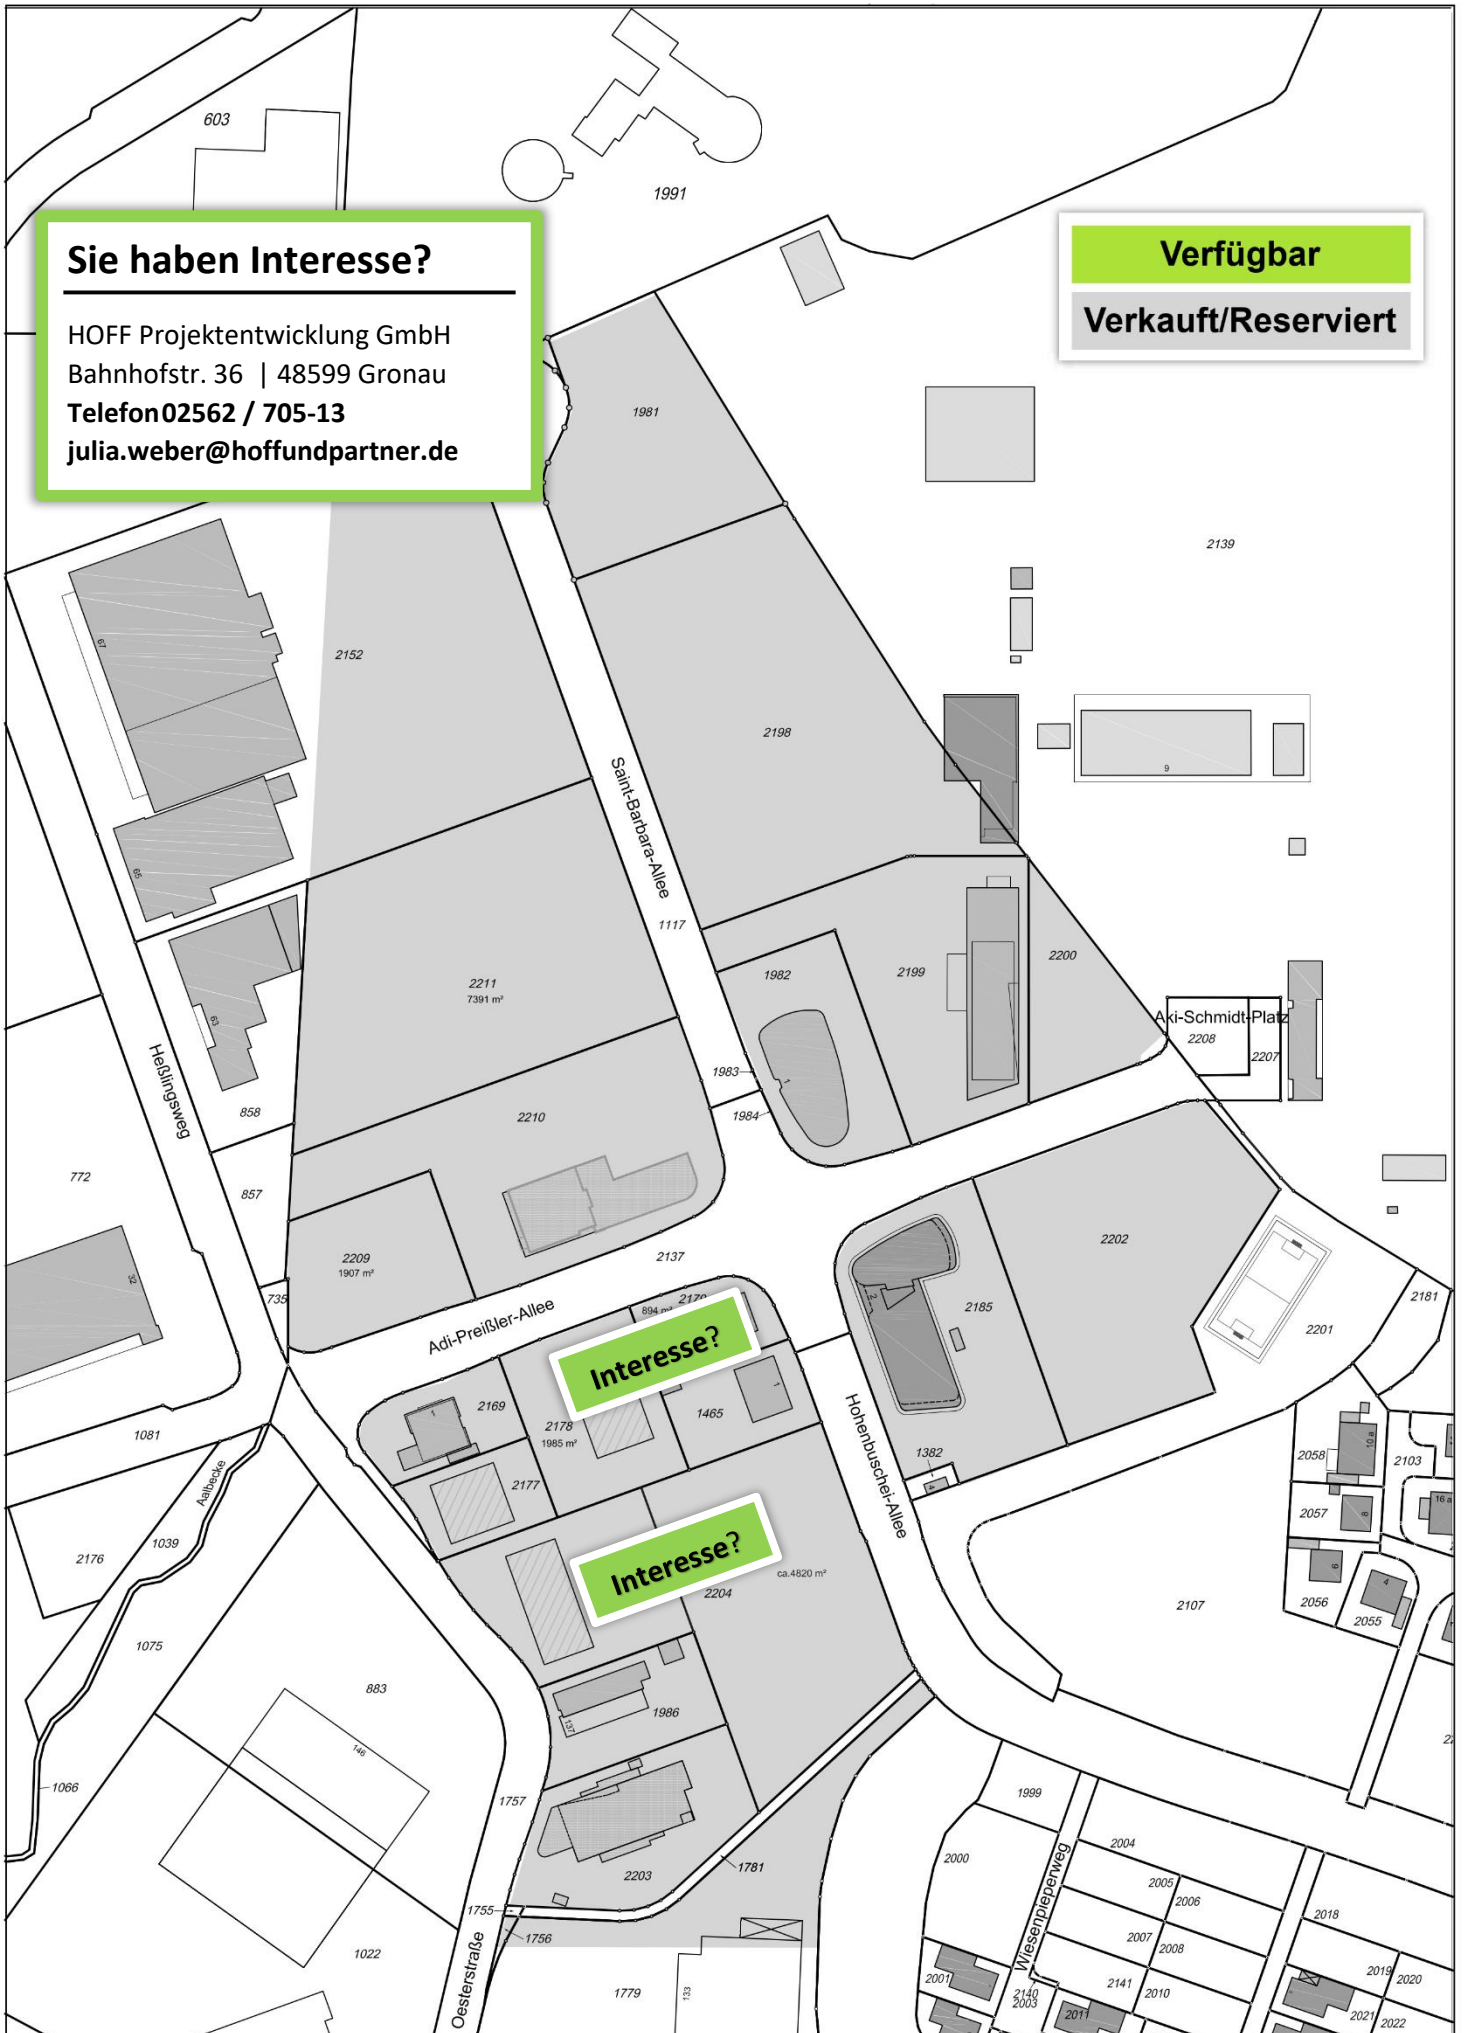



MEHR ALS ENTWICKELN PLANEN BAUEN

BAUHERR
 Industriebau HOFF und Partner GmbH
 Bahnhofstraße 36 48599 Gronau

PLAN **MASSSTAB**
 Lageplan 1:500

PLANUNGSPHASE
 VORPLANUNG

GEZEICHNET	DATUM	BLATT NR.
IKR	13.10.2022	02_02

ARCHITEKTUR UND TRAGWERKSPLANUNG
Ingenieurbüro Johann Hoff
 Bahnhofstraße 36 Tel.: +49 2562 705-0
 48599 Gronau info@hoffundpartner.de
 www.hoffundpartner.de



MEHR ALS ENTWICKELN PLANEN BAUEN

BAUHERR
 Industriebau HOFF und Partner GmbH
 Bahnhofstraße 36 48599 Gronau

PLAN **MASSSTAB**
 Lageplan 1:500

PLANUNGSPHASE
 VORPLANUNG

GEZEICHNET	DATUM	BLATT NR.
IKR	13.10.2022	02_01

ARCHITEKTUR UND TRAGWERKSPLANUNG
Ingenieurbüro Johann Hoff
 Bahnhofstraße 36 Tel.: +49 2562 705-0
 48599 Gronau info@hoffundpartner.de
 www.hoffundpartner.de

H/B = 297 / 420 (0.12m²)